


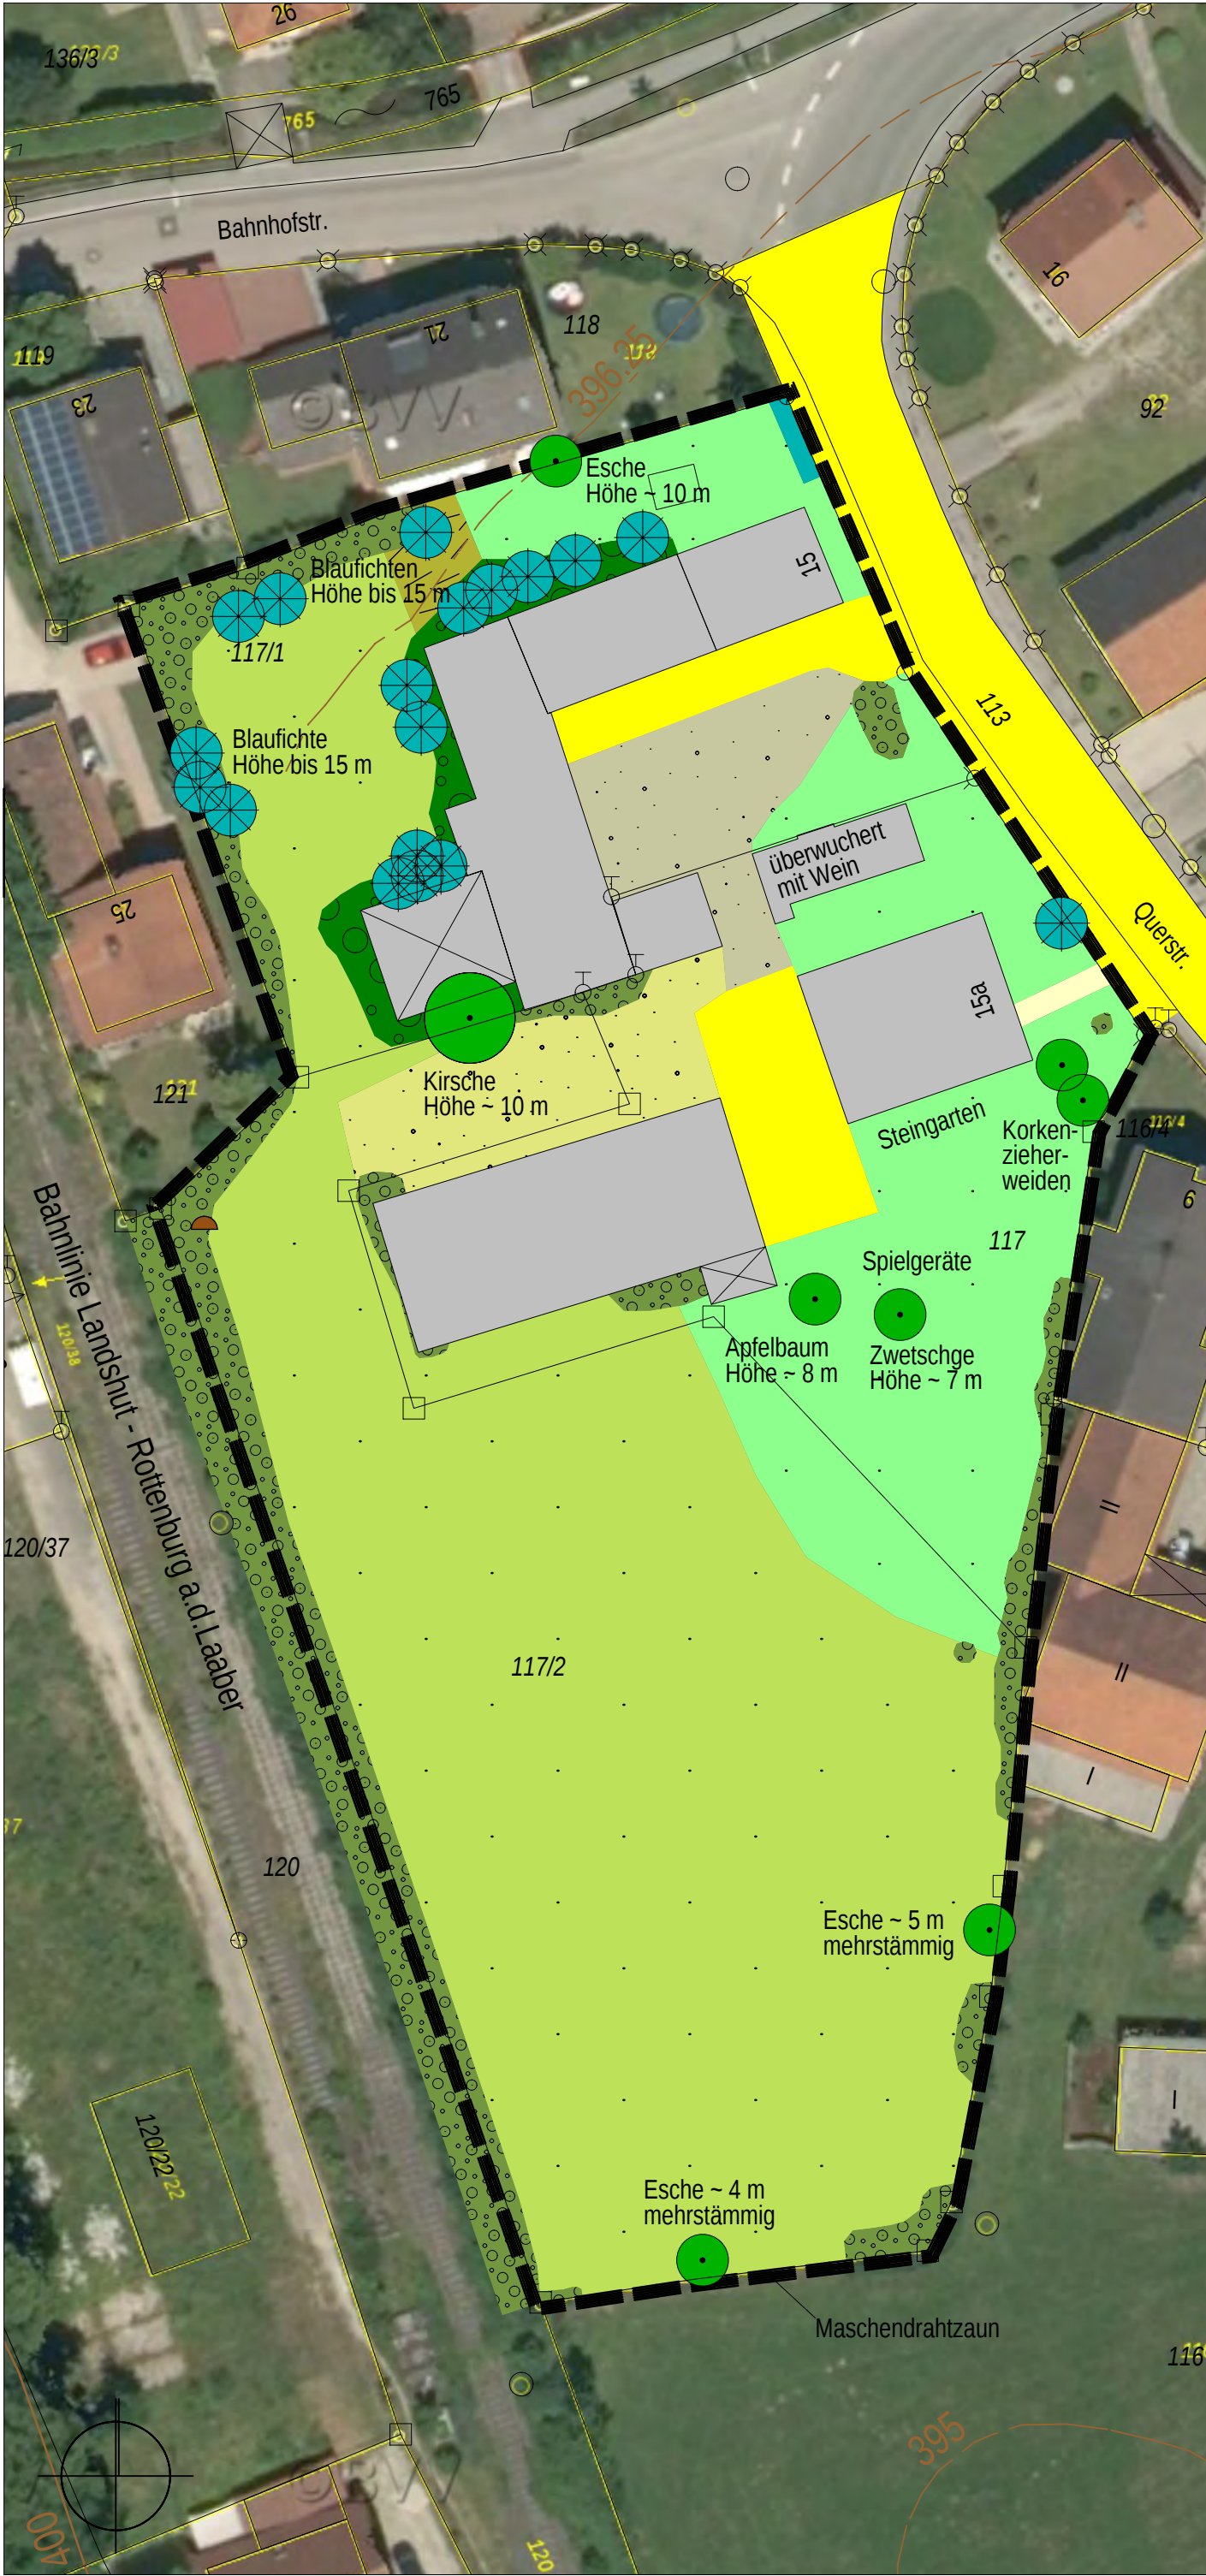

Bebauungs- und Grünordnungsplan Allgemeines Wohngebiet "Querstraße" Markt Altdorf

- Verkehrsfläche (Straße, Gehweg und Innenhof) / Pflasterbelag
- geschotterte Fläche
- Schotterflächen bewachsen
- Intensiv-Grünland artenreicher / Haugartenbereich
- Beerengestrüpp und Hochstauden
- einzelne Sträucher, Baum-Strauchgruppen, Baum- Strauchhecke bis 10 m
- Baum-Strauchhecke mit einzelnen Bäumen über 10 m und Nadelbaumanteil
- Laubbaum bis 10 m / über 10 m
- Thujenhecke, geschnitten / Nadelbaum bis 15 m
- Ablagerungen Grüngut und Äste
- Grundstücksgrenzen mit Flurnummern
- Höhenlinien lt. Geoportal Bayern 2018
- Umgriff des Geltungsbereiches Bebauungs- und Grünordnungsplan (ca. 0,76 ha)

Die Darstellung des Bestands basiert auf einer Luftbildauswertung sowie einer Kartierung am 11.10.2019. Die Flächenabgrenzungen sind nicht eingemessen.
Luftbildkarte mit Höhenlinien aus Geoportal Bayern (www.geoportal.bayern.de)
© Bayerische Vermessungsverwaltung 2018

Skizze Bestandssituation

M = 1 : 500

MARION LINKE + KLAUS KERLING
LANDSCHAFTSARCHITEKTEN BDLA

Papiererstrasse 16 84034 Landshut
Tel. 0871/273936 email: kerling-linke@t-online.de
gez. 07.07.2020, erg. 15.09.2020 Linke / Buhr