Bebauungs- und Grünordnungsplan
Allgemeines Wohngebiet "Querstraße"
Markt Altdorf

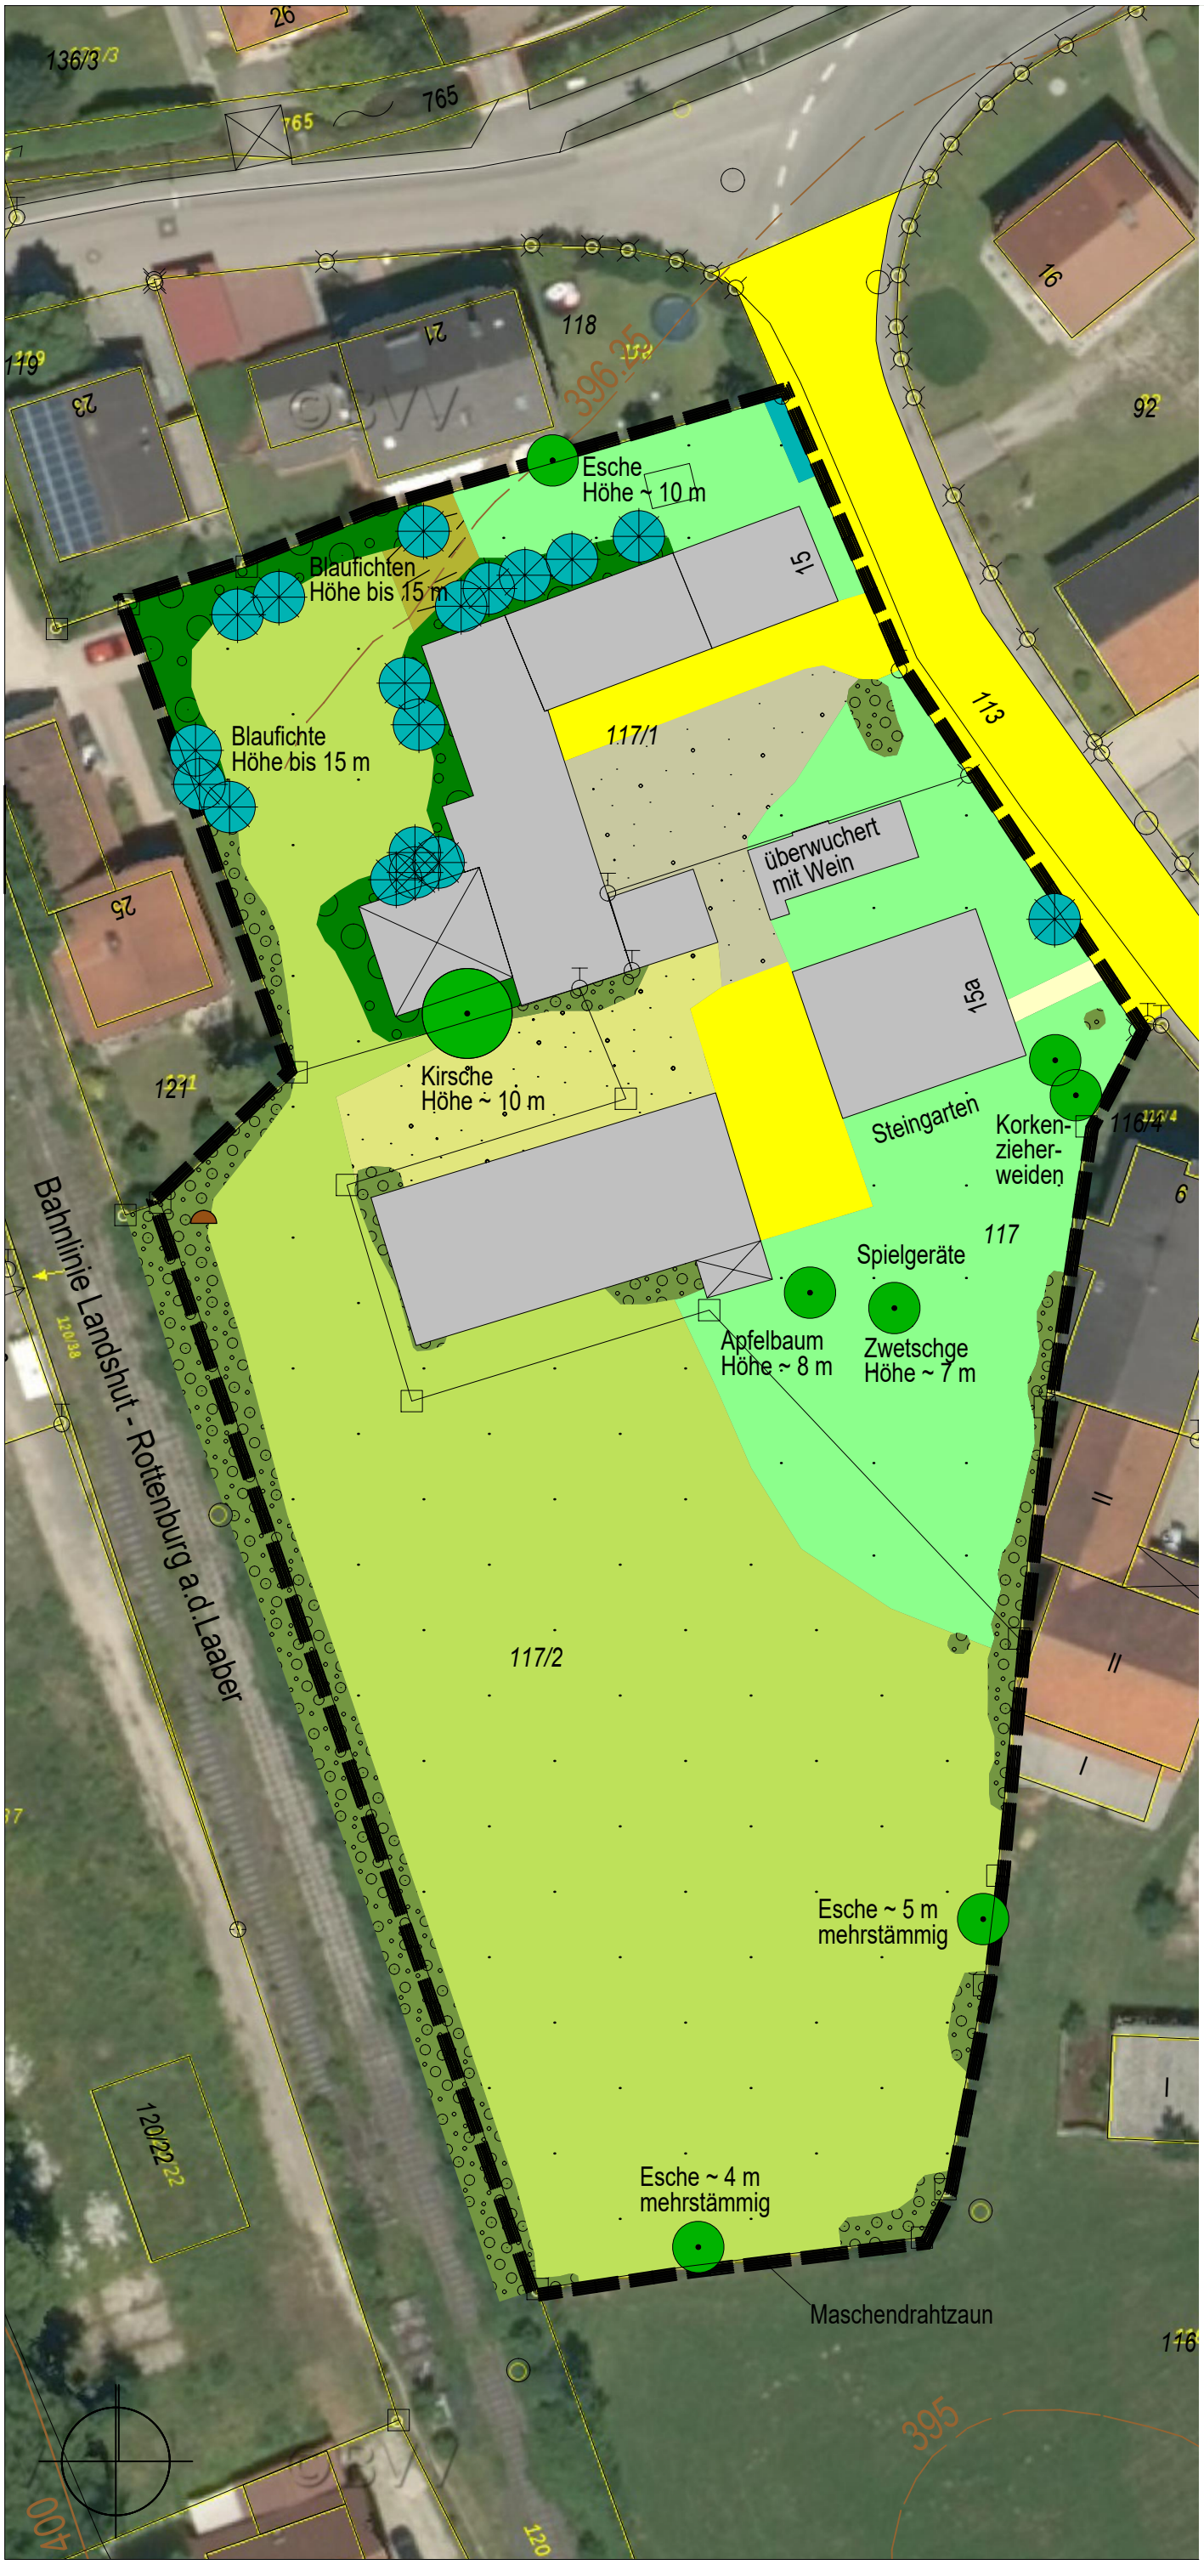

- Verkehrsfläche (Straße, Gehweg und Innenhof) / Pflasterbelag
- geschotterte Fläche
- Schotterflächen bewachsen
- Intensiv-Grünland artenreicher / Haugartenbereich
- Beerengestrüpp und Hochstauden
- Einzelner Sträucher, Baum- Strauch-gruppen, Baum- Strauchhecke bis 10 m
- Baum-Strauchecke mit einzelnen Bäumen über 10 m und Nadelbaumanteil
- Laubbaum bis 10 m / über 10 m
- Thujenhecke, geschnitten / Nadelbaum bis 15 m
- Ablagerungen Grüngut und Äste
- 117/2 — Grundstücksgrenzen mit Flurnummern
- 400 — Höhenlinien lt. Geoportal Bayern 2018
- Umgriff des Geltungsbereiches Bebauungs- und Grünordnungsplan (ca. 0,76 ha)

Die Darstellung des Bestands basiert auf einer Luftbildauswertung sowie einer Kartierung am 11.10.2019. Die Flächenabgrenzungen sind nicht eingemessen.

Luftbildkarte mit Höhenlinien aus Geoportal Bayern (www.geoportal.bayern.de)
© Bayerische Vermessungsverwaltung 2018

Skizze Bestandssituation

M = 1 : 500

MARION LINKE + KLAUS KERLING
LANDSCHAFTSARCHITEKTEN BDLA

Papiererstrasse 16 84034 Landshut
Tel. 0871/273936 email: kerling-linke@t-online.de

gezeichnet: 05.11.2019 Linke / Buhr